

Detail Dachgaube Maßstab:1:20




Detail Dachgaube Maßstab:1:20

Ansicht Dachgaube Maßstab:1:20

Detail Dachgaube Maßstab:1:20

- 1 Dachaufbau:
Metaldeckung Aluminium
Schalung OSB-Platten 25 mm N+F
Hinterlüftung mit Kantholz 60/60 mm
Unterspannbahn
Weichfaserplatte 22 mm
Wärmedämmung 60 und 120 mm
Sparren 120/60 mm
Betonplatte 150 mm
(im unteren Bereich des Daches)
Dampfbremse
Bepflanzung mit GK-Platten 12,5 mm
(gespachtelt und gestrichen)
- 2 Bodenaufbau:
Kork-Linolium 6 mm
Ausgleichsschicht 14 mm
Betondecke 260 mm
Abgehängte Decke mittels Deckenpaneele
- 3 Wandaufbau:
Holzschalung auf Fuge, Buche, 350/21 mm, rot lasiert
Kantholz 60/60 mm, a=750 mm
WD Mineralwolle 6 cm
U-Halter angedübelt
Sandsteinplatten d=30-50 mm
Mauerwerk d= 590 mm
- 4 Innen liegende Rinne
- 5 Isolierverglasung beidseitig mit Pressleiste gehalten
12 mm ESG + 16 mm SZR + 16 mm VSG
- 6 Tropfblech
- 7 Konsole aus Stahlprofil verzinkt
Sicherheitsrinne aus Blech
Gefällematte
Regenrinne
- 8 Auflagerkonsole aus Stahlprofil verzinkt
angedübelt
Rechteckprofil aufgeschweisst
- 9 Fassadenelement zum einhängen und
verschrauben
C-Profil, gebohrt
Stahlrechteckprofil, vorgebohrt
Holzschalung auf Fuge auf Profil geschraubt
Buche, 350/21 mm, rot lasiert
- 10 U-Förmiges Stahlbetonfertigteil, mit
Bodenplatte und Deckenscheibe verbunden
WD 60 mm
Holzlatzung 80/40 mm
Holzwerkstoffplatte 15 mm

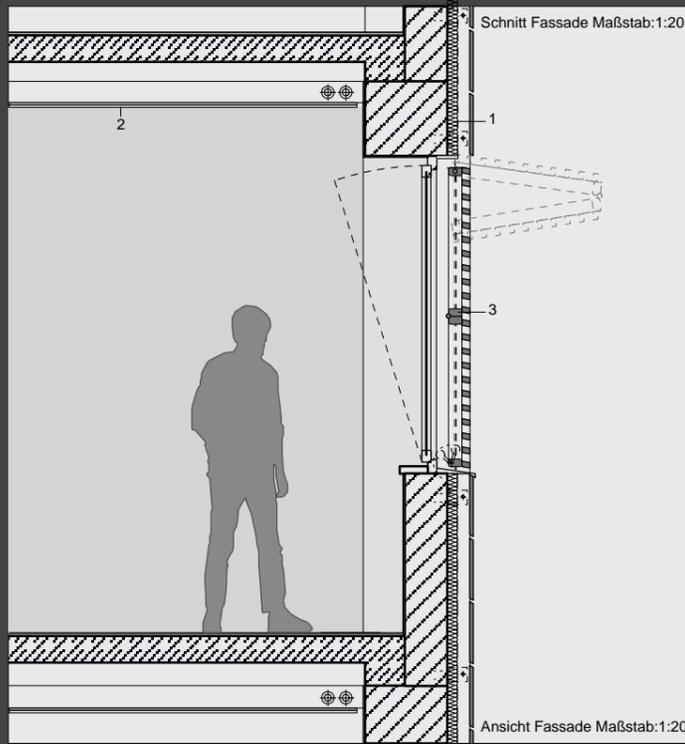

Schnitt Fassade Maßstab:1:20

Ansicht Fassade Maßstab:1:20



Detail Fassade Maßstab:1:20

- 1 Wandaufbau:
Holzschalung auf Fuge, Buche, 350/21 mm,
rot lasiert, abgeschrägt
Kantholz 60/60 mm, a=750 mm
WD Mineralwolle 6 cm
U-Halter angedübelt
Sandsteinplatten d=30-50 mm
Mauerwerk d= 590 mm
- 2 Bodenaufbau:
Kork-Linolium 6 mm
Ausgleichsschicht 14 mm
Betondecke 260 mm
Abgehängte Decke mittels Deckenpaneele
- 3 Klappelement
Buche Kanthölzer auf Fuge
45/40 mm, abgeschrägt
Aluminium Unterkonstruktion, mit Schanier
und Führungsschiene
- 4 L-Profil Aluminium
- 5 Führungsschiene
- 6 Eckprofil Aluminium

Gundriss Fassade Maßstab:1:20



Lageplan 1:500 | Grundrisse 1:200 | Schnitt 1:200



Ansichten 1:200 | Fotomontagen



Detailschnitt 1:20 | Renderings Ausstellungsraum



MODERNISIERUNG FLEISCHHAUS
jacques kohler ar 8
www.archjack.de