




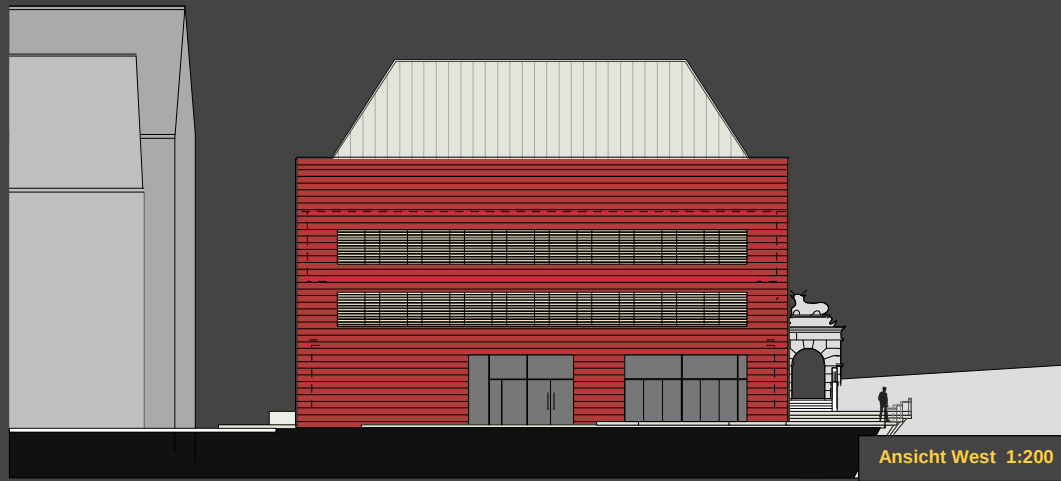


Ansicht West 1:200

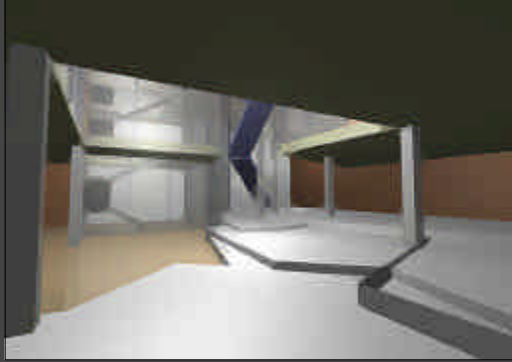

Ansicht Nord 1:200

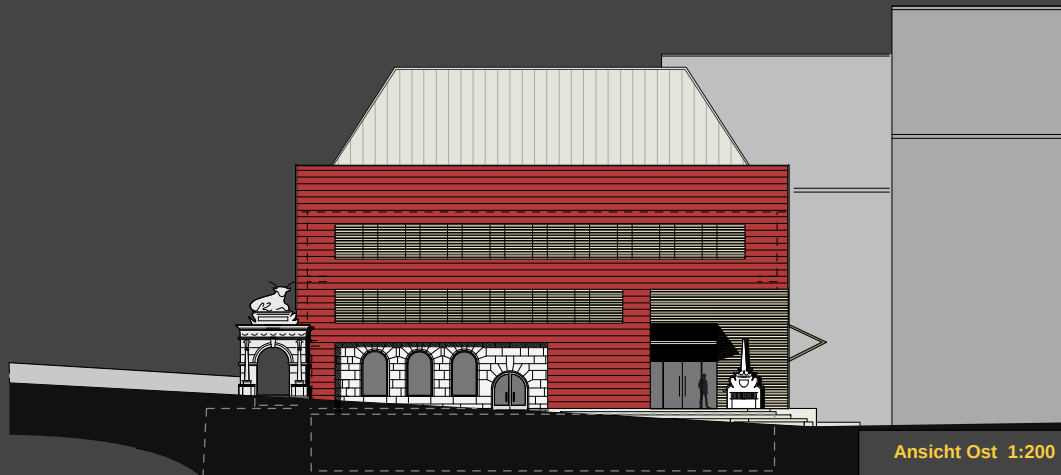

Ansicht Ost 1:200

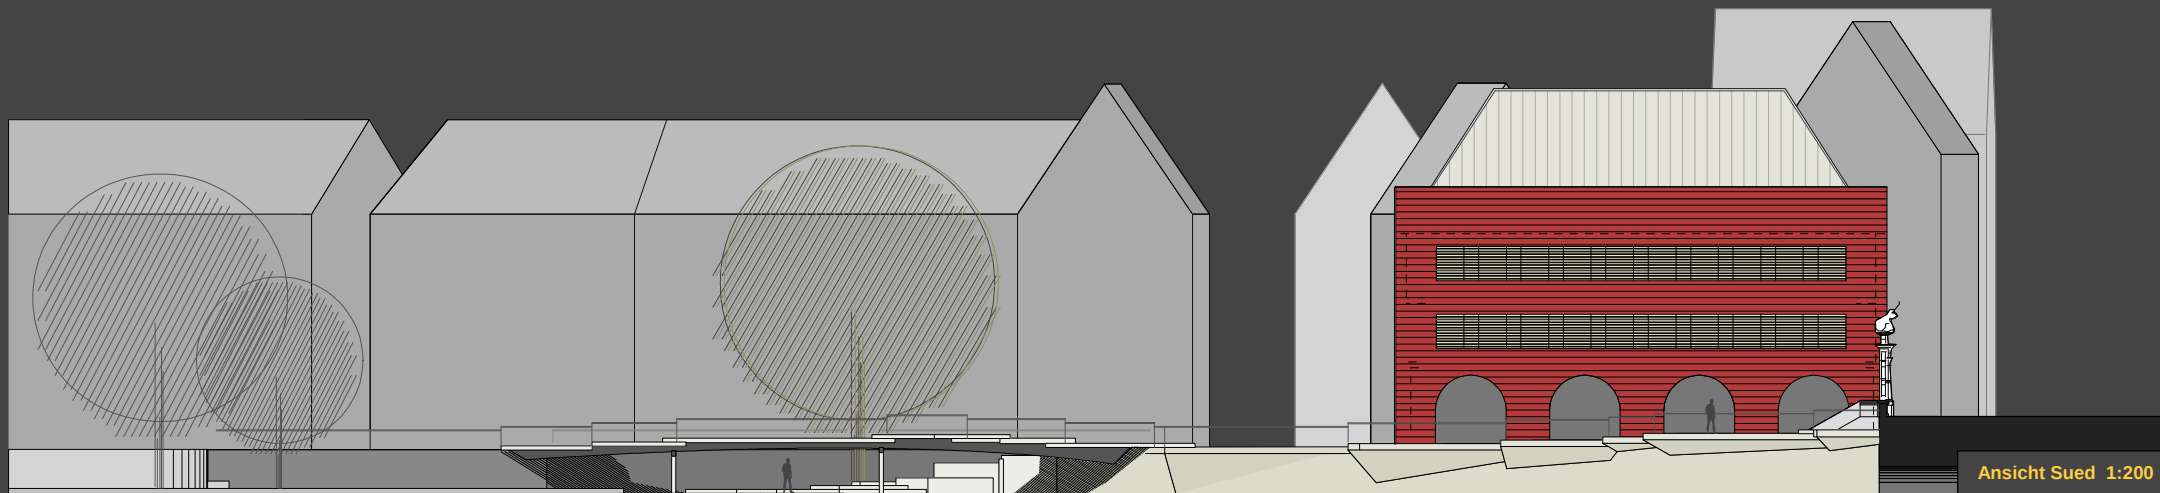

Ansicht Sued 1:200

