KONZEPT 04

jacques kohler
www.archijack.de

FH

Treppe

- Sichtbare, Prägnante Verbindung zwischen Eingang im EG und Ausstellung im Dachgeschoß

- Herausschneiden des Treppenfreiraums Herrausziehen der Kubatur, als Eingang > Belichtung, sowie Einblick in den Atriumhof

- Bestehnde Treppe zur Erschließung der Büroräume im 1. und 2. OG, sowie Fluchttreppenhaus

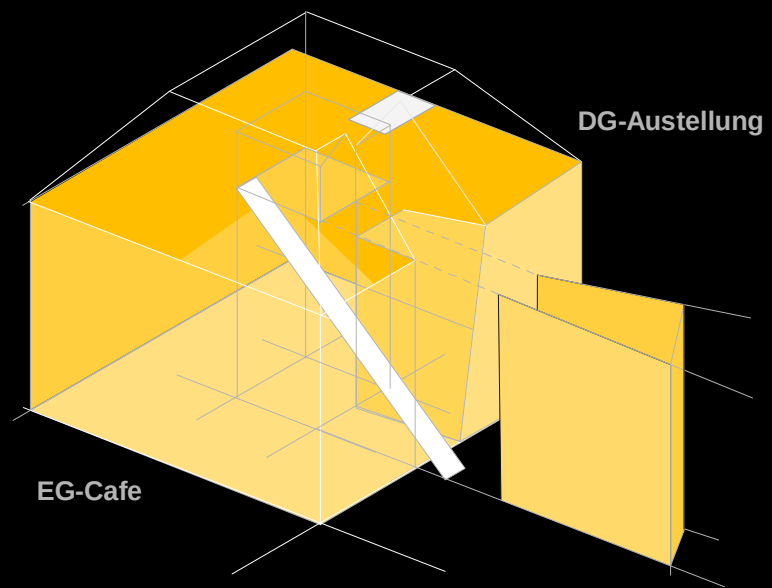

Ebenen

- Ebenen zur verdeutlichung des Höhenunterschiedes innerhalb des Gebäudes

- Modellierung der Freifläche Ebenen als erlebbare Skulptur

- Abstufung bis zum Wasser Hereinholen der Wasser-ebene in die Höhenstaffelung

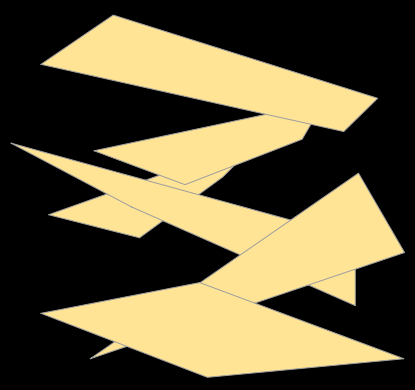

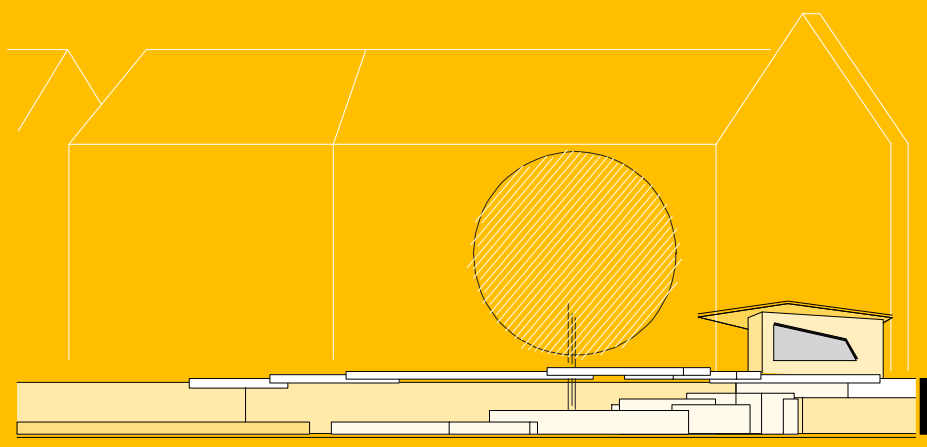

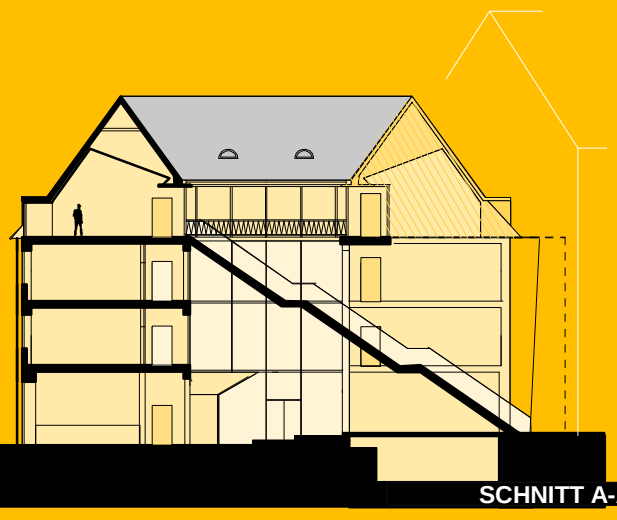

SCHNITT A-A 1/200

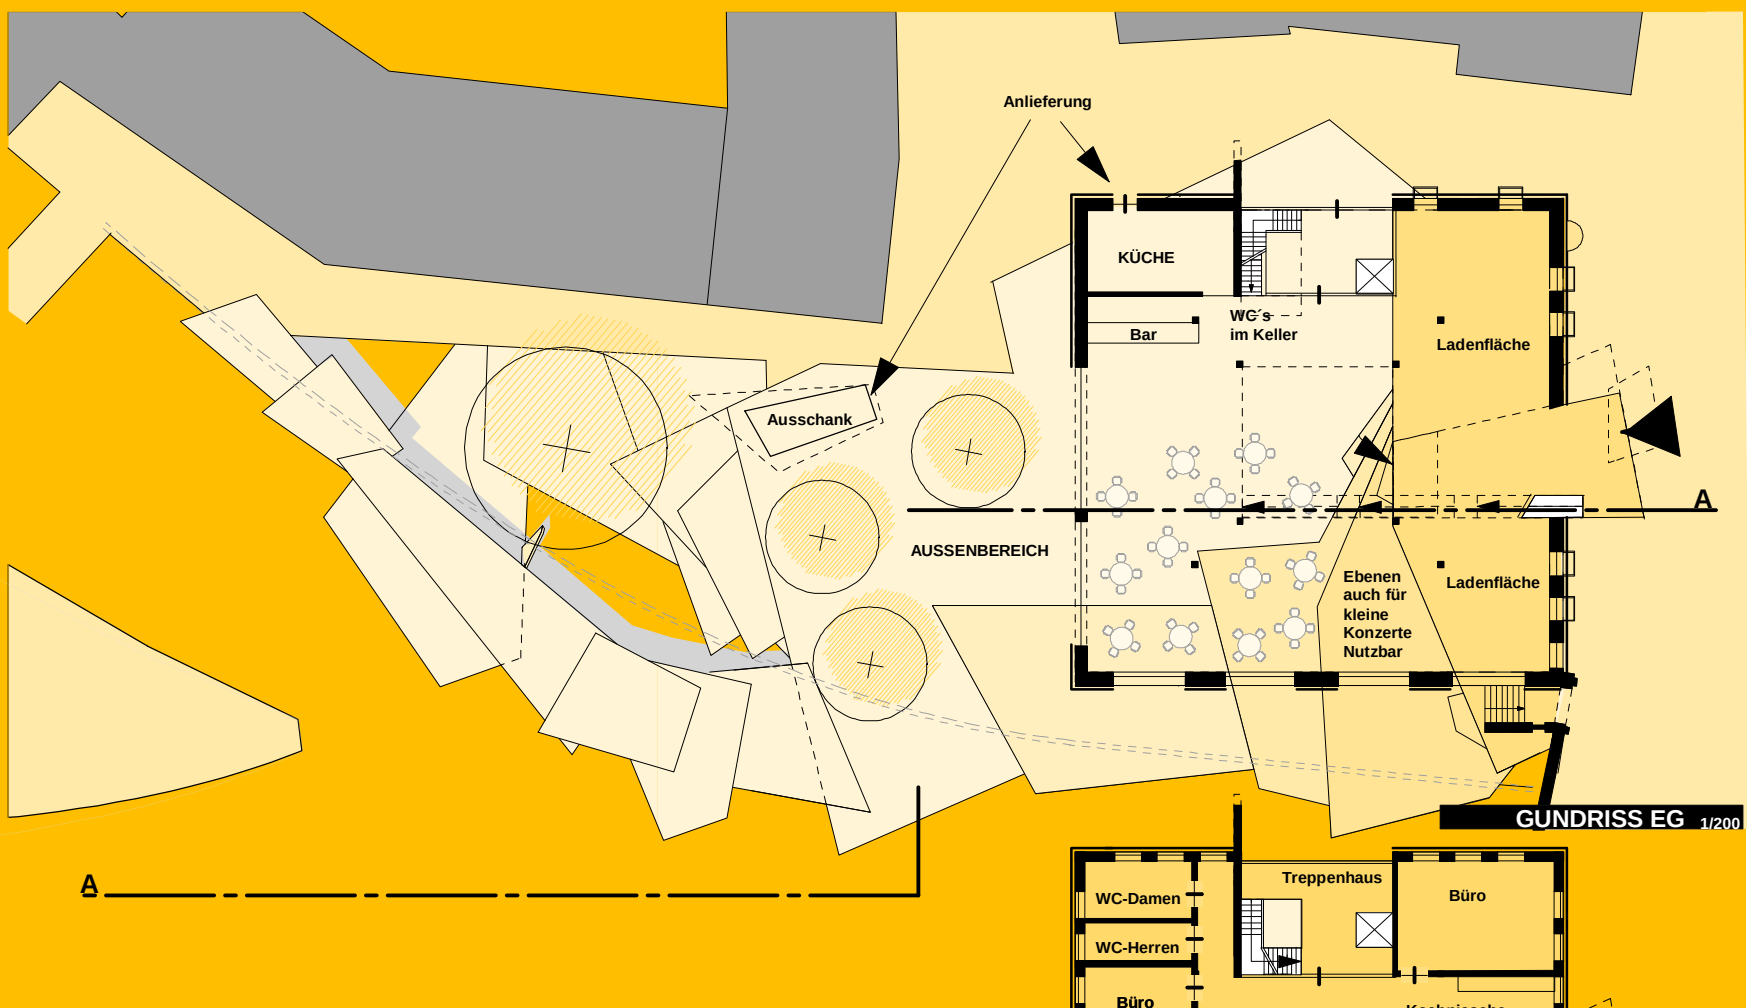

GUNDRISS EG 1/200

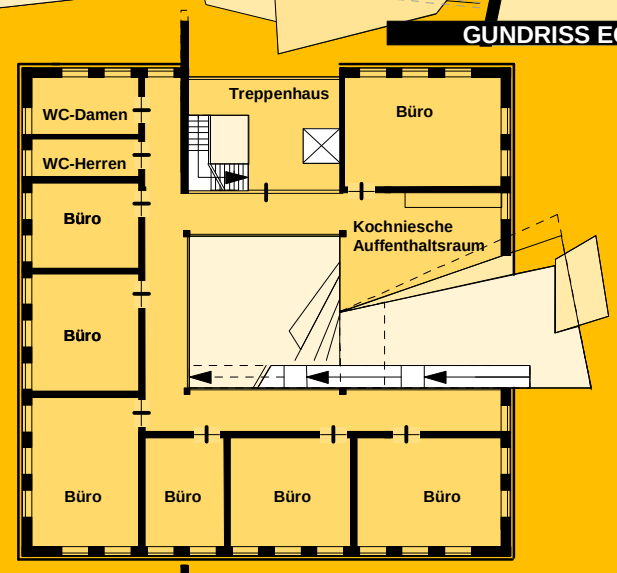

GRUNDRISS 2.OG 1/200

Chaos

Ohne Chaos keine Ordnung

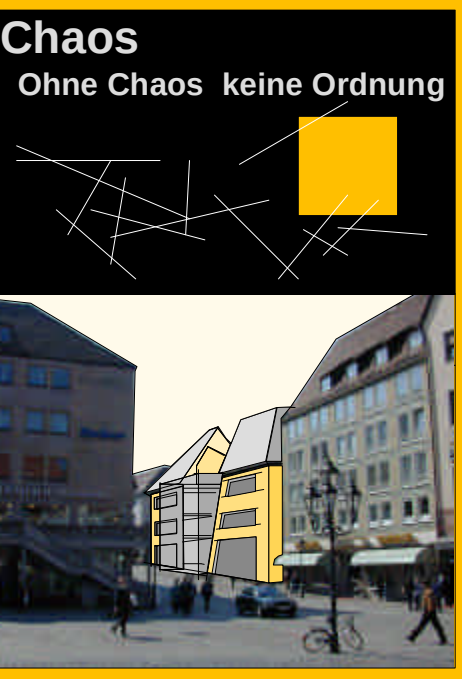

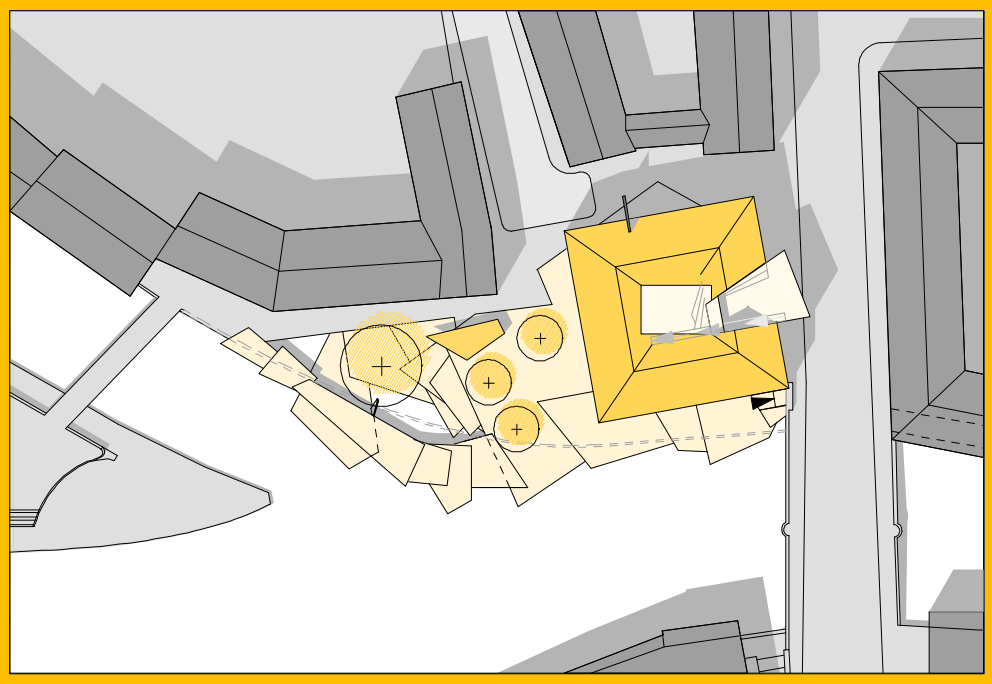

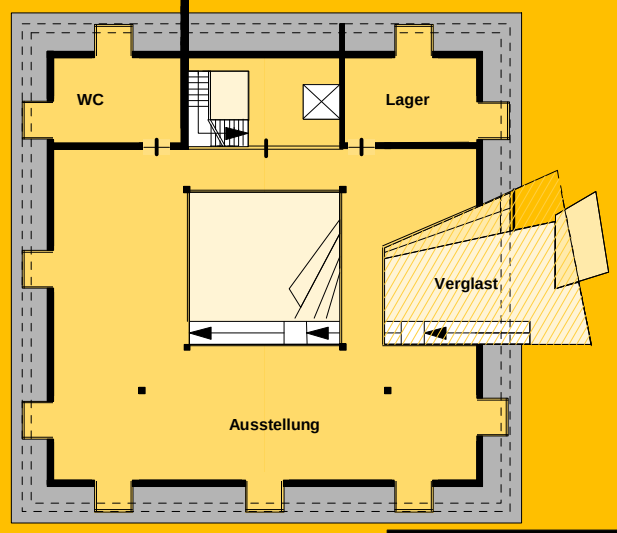

DG 1/200