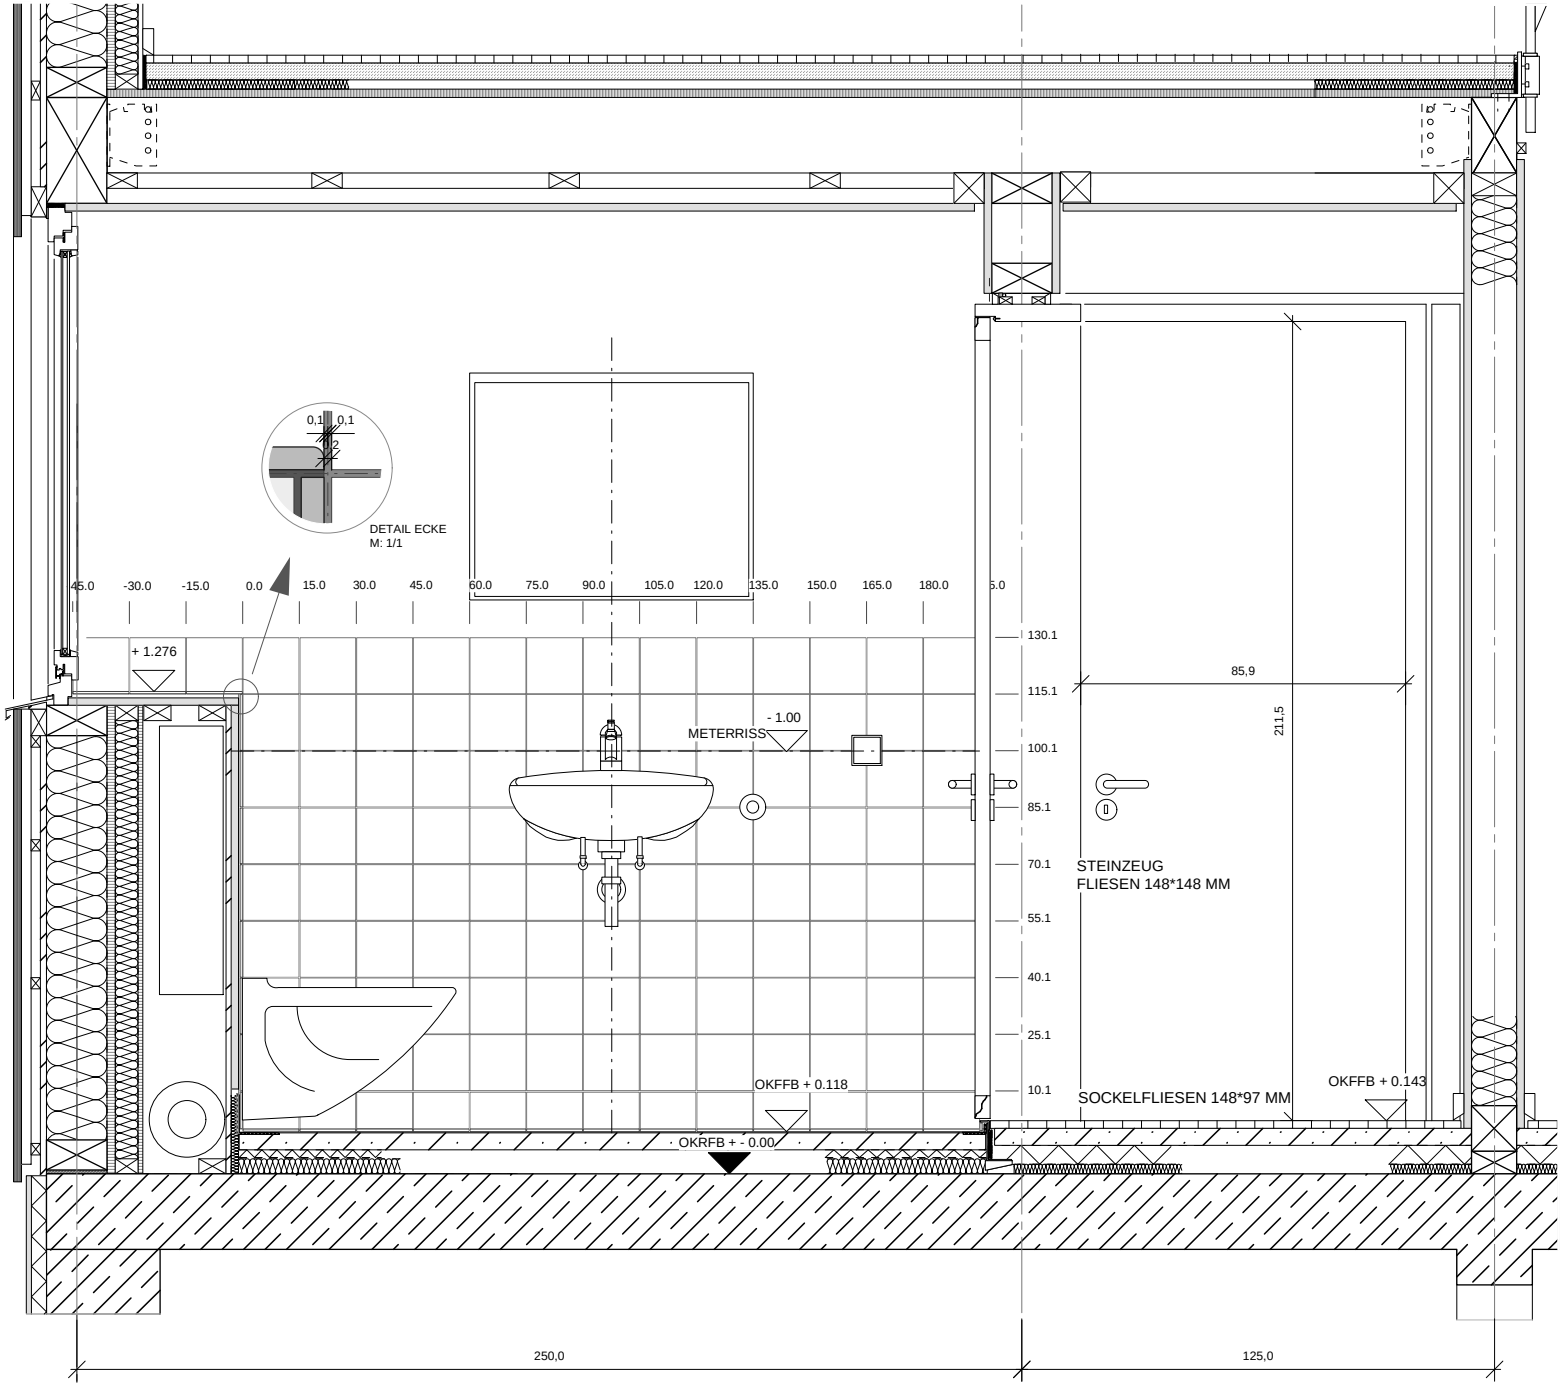

3.6 SANITÄREINHEIT WANDABWICKLUNG WC
M: 1/10
SCHREINEREI · 4 SEMESTER · KOHLER JACQUES